


601d

bestehende Doppelgaragen

CONTAINER

BESUCHER PP

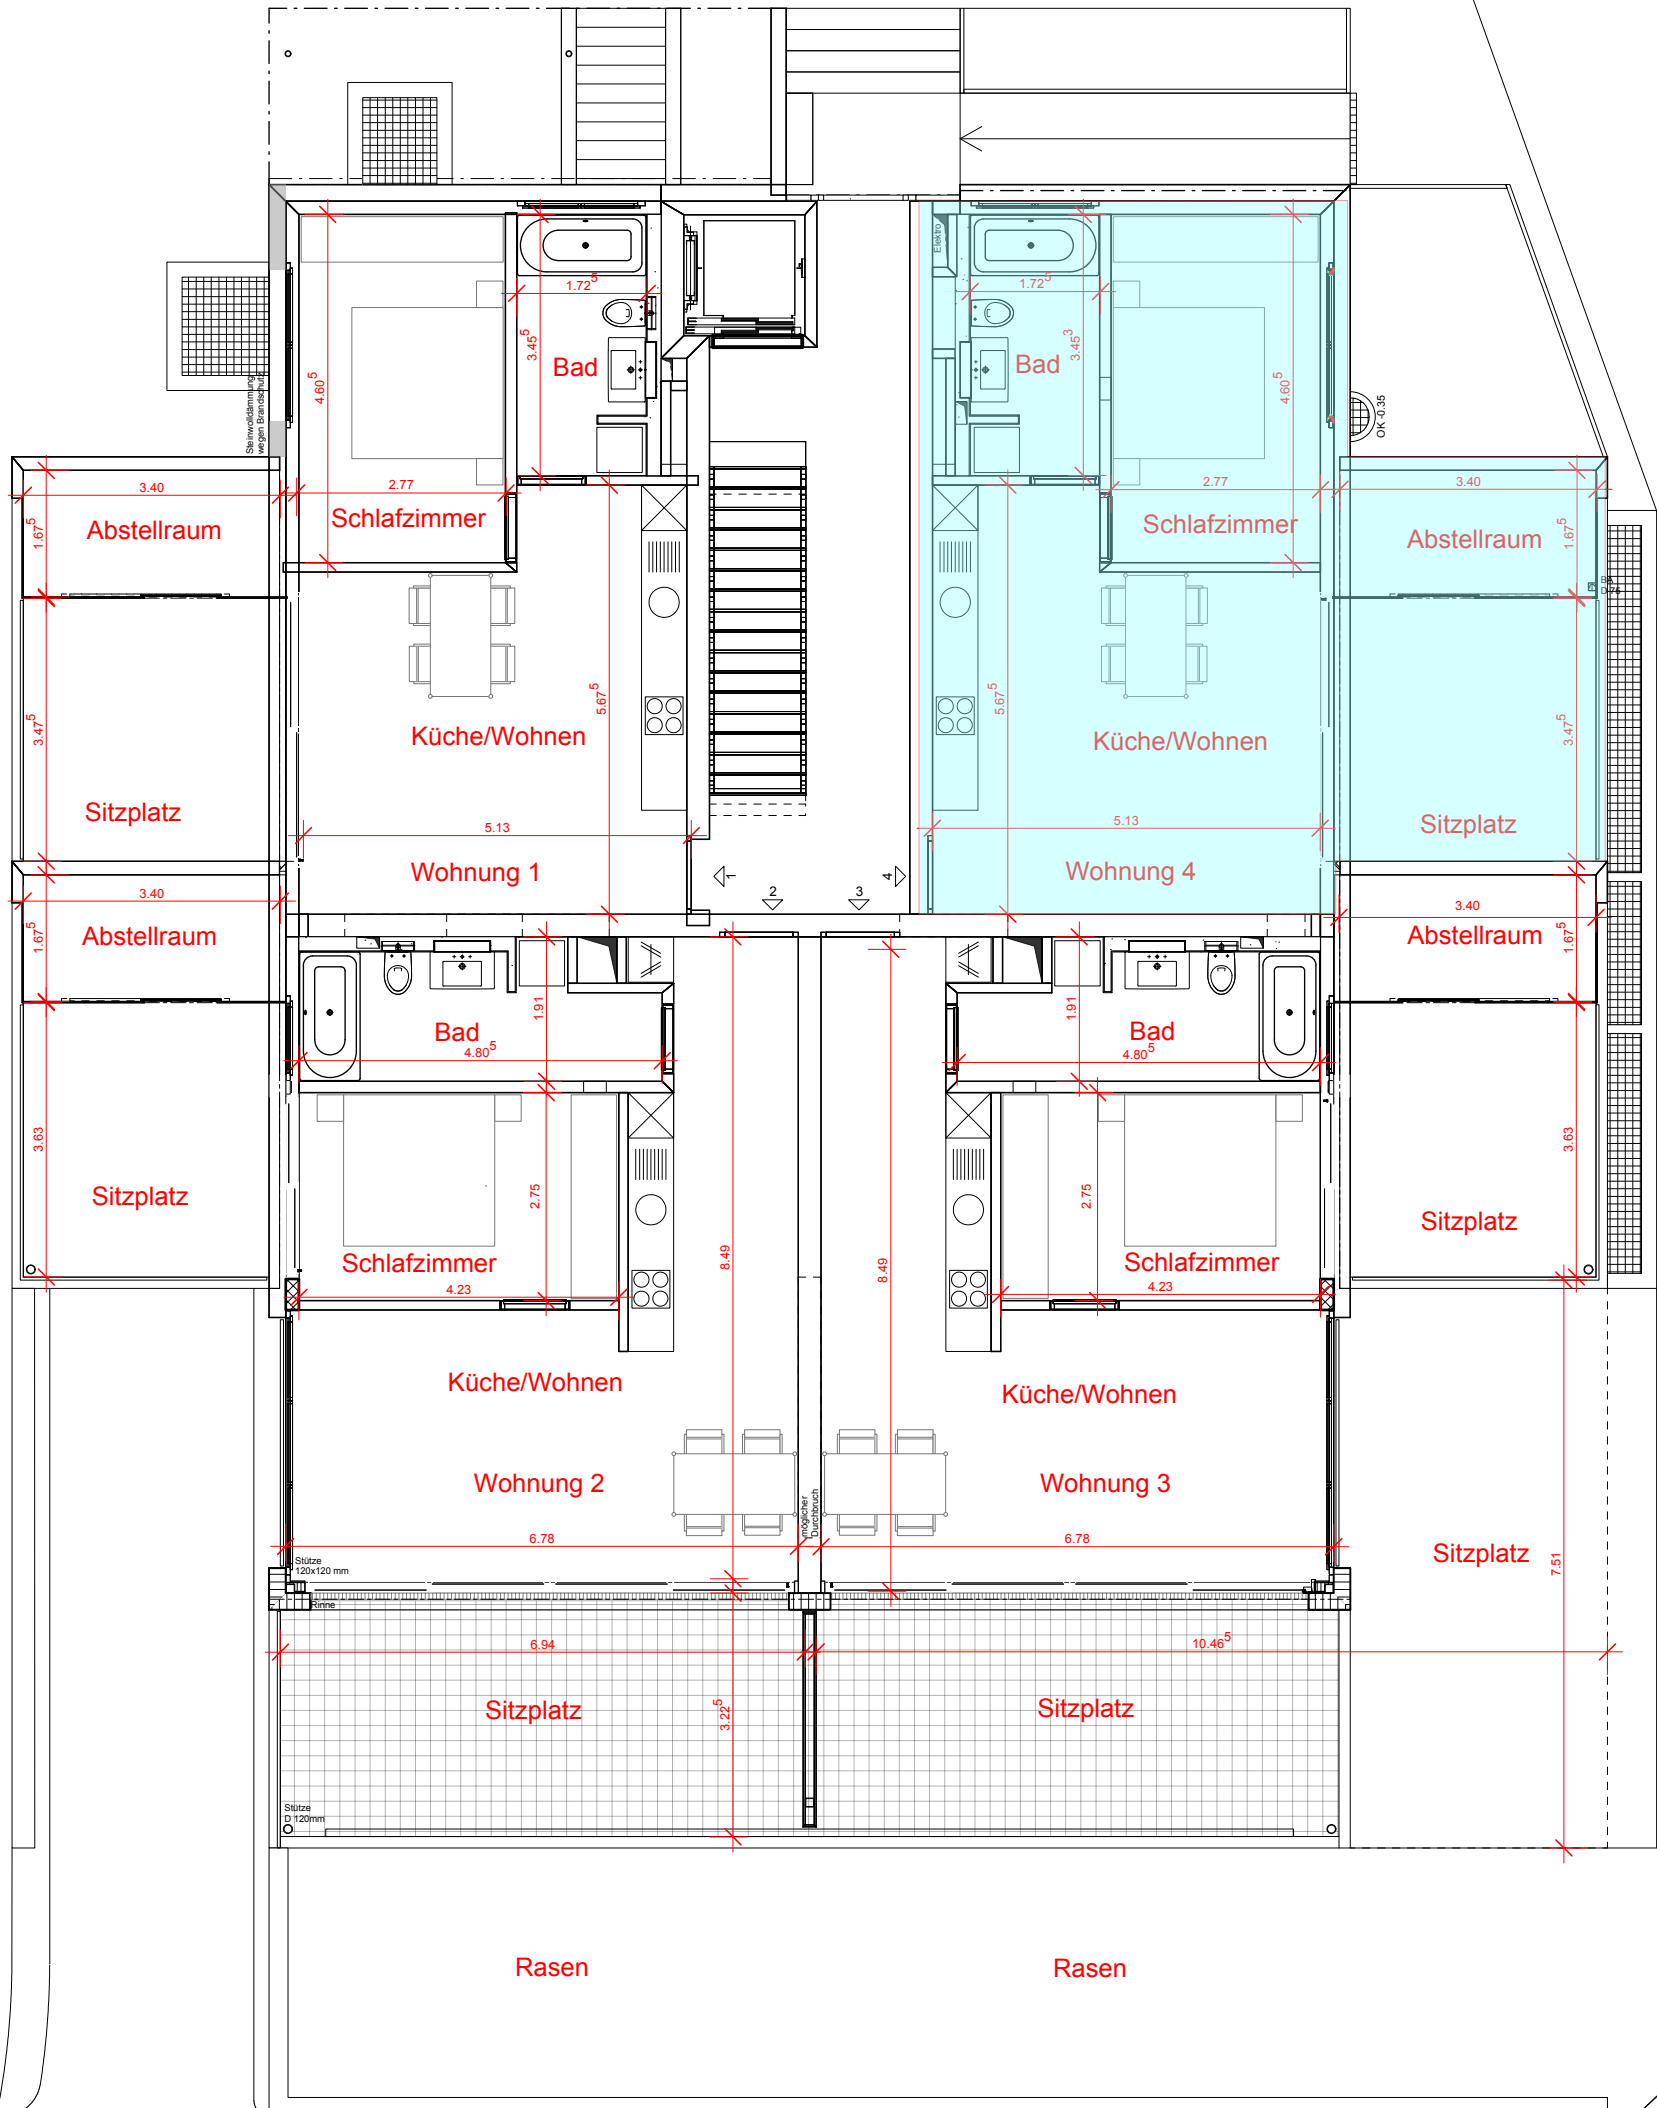

Rasen

Rasen

Stütze
D 120x120 mm

Stütze
D 120mm

Stütze
D 120mm

OK-0.35