


601d

bestehende Doppelgaragen

CONTAINER

BESUCHER PP

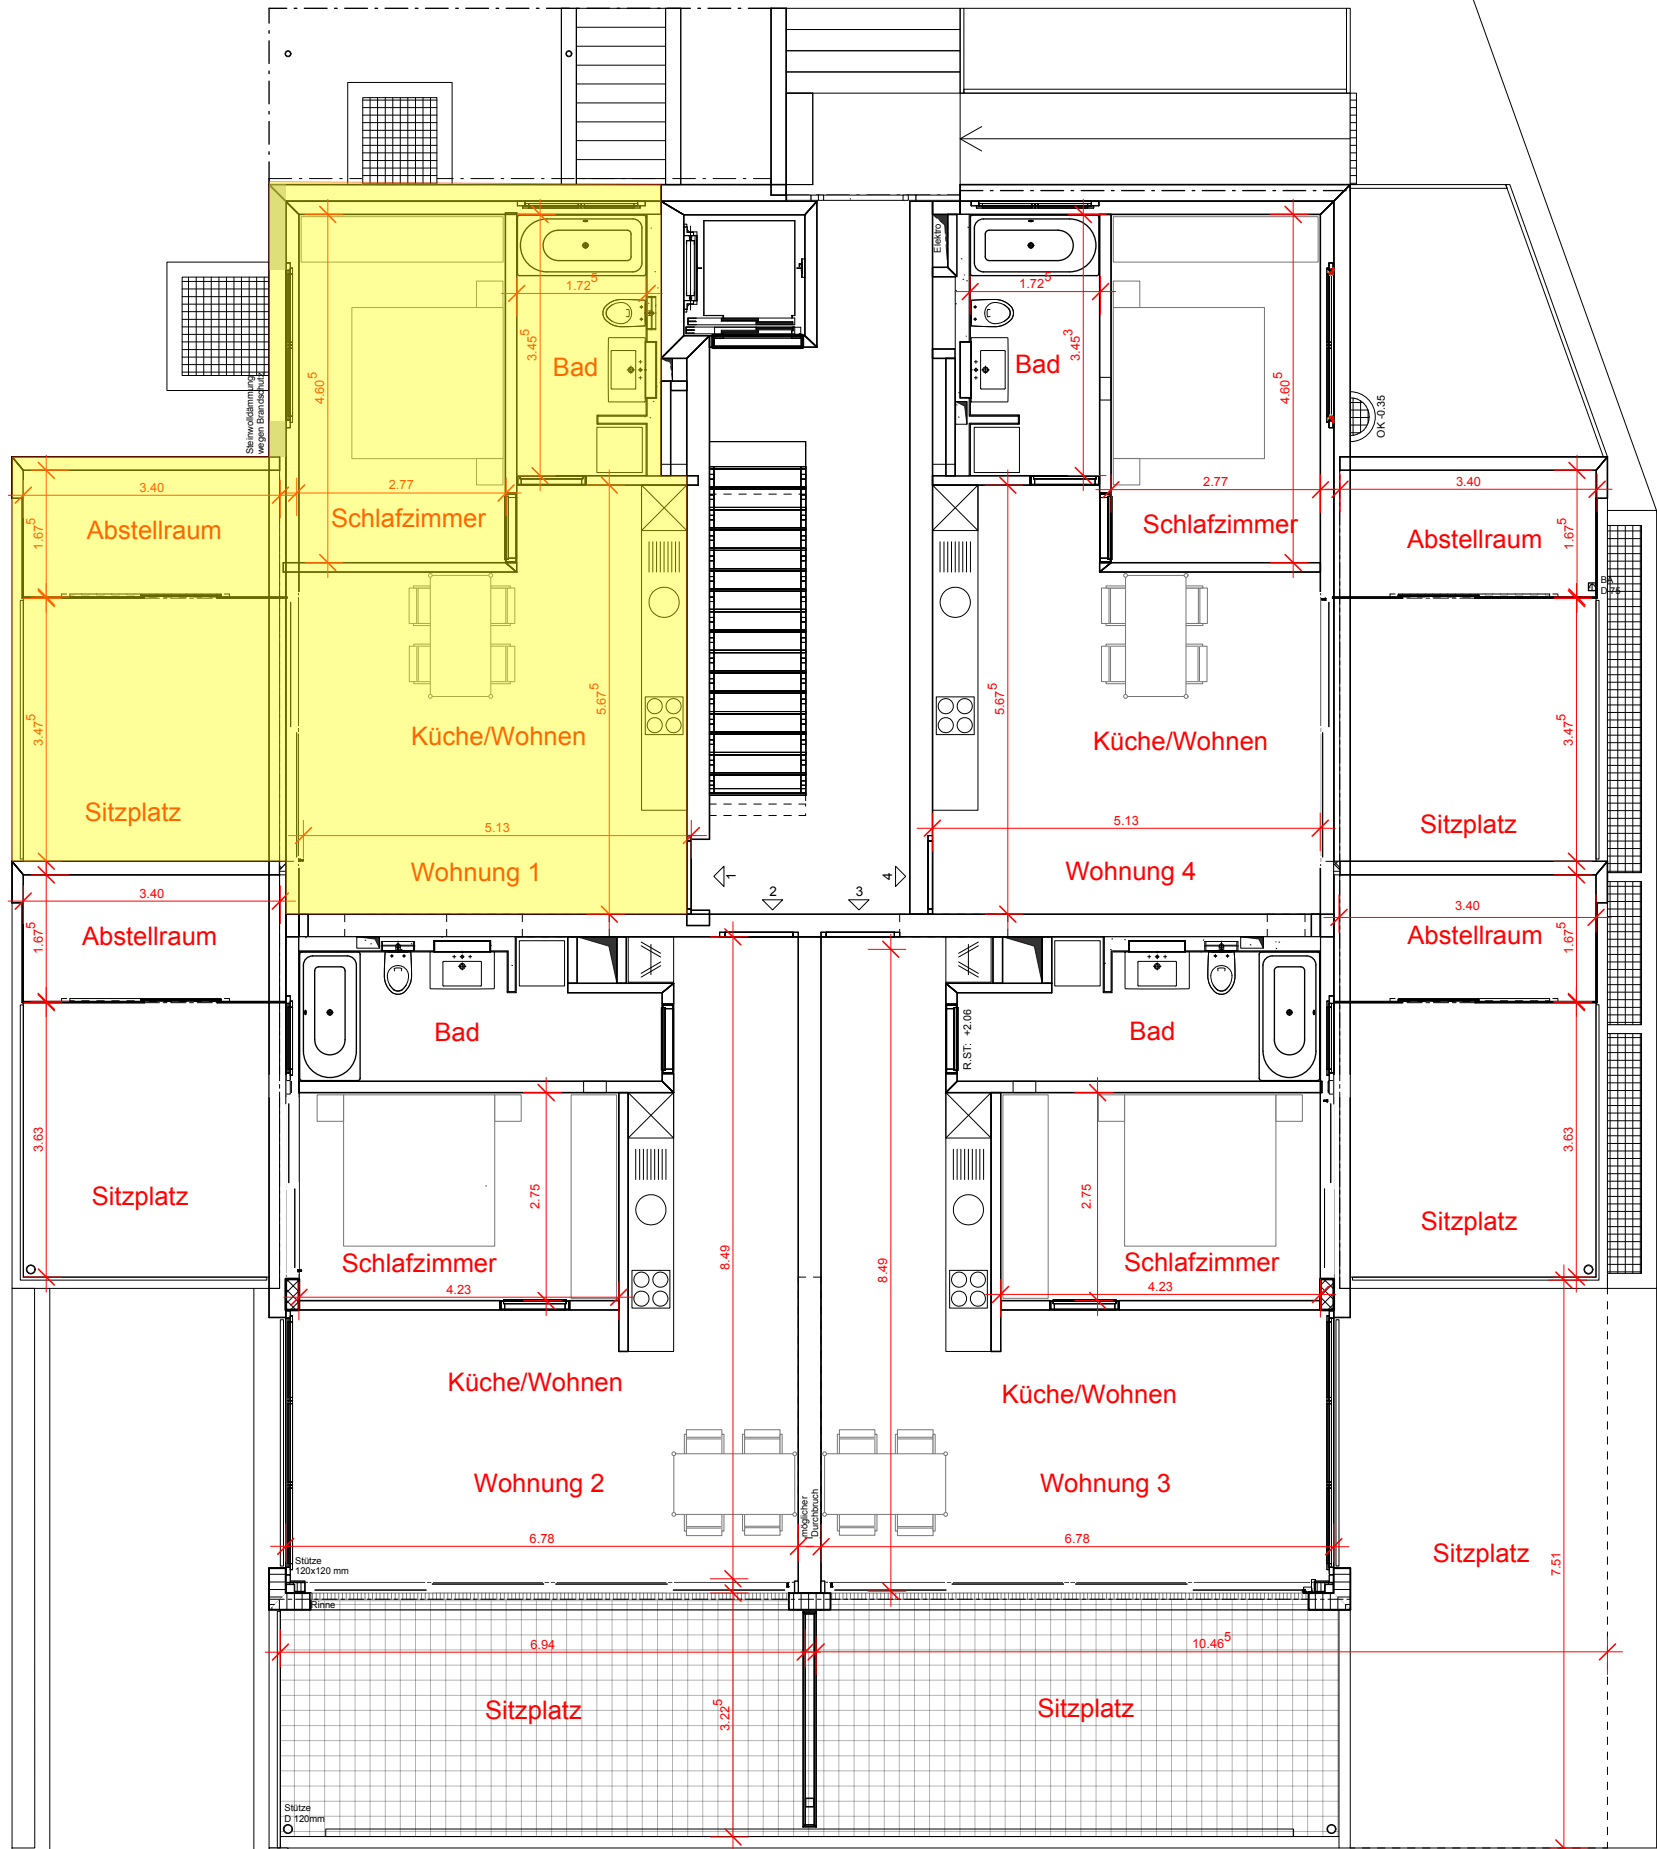


OK-0.35

Stütze
120x120 mm

Stütze
120x120 mm

